








КОГПОБУ «Кировский технологический колледж»
 г. Киров, ул. Воровского, 86. 2 этаж.
 План застройки мастерской №1 компетенция «Технология моды»

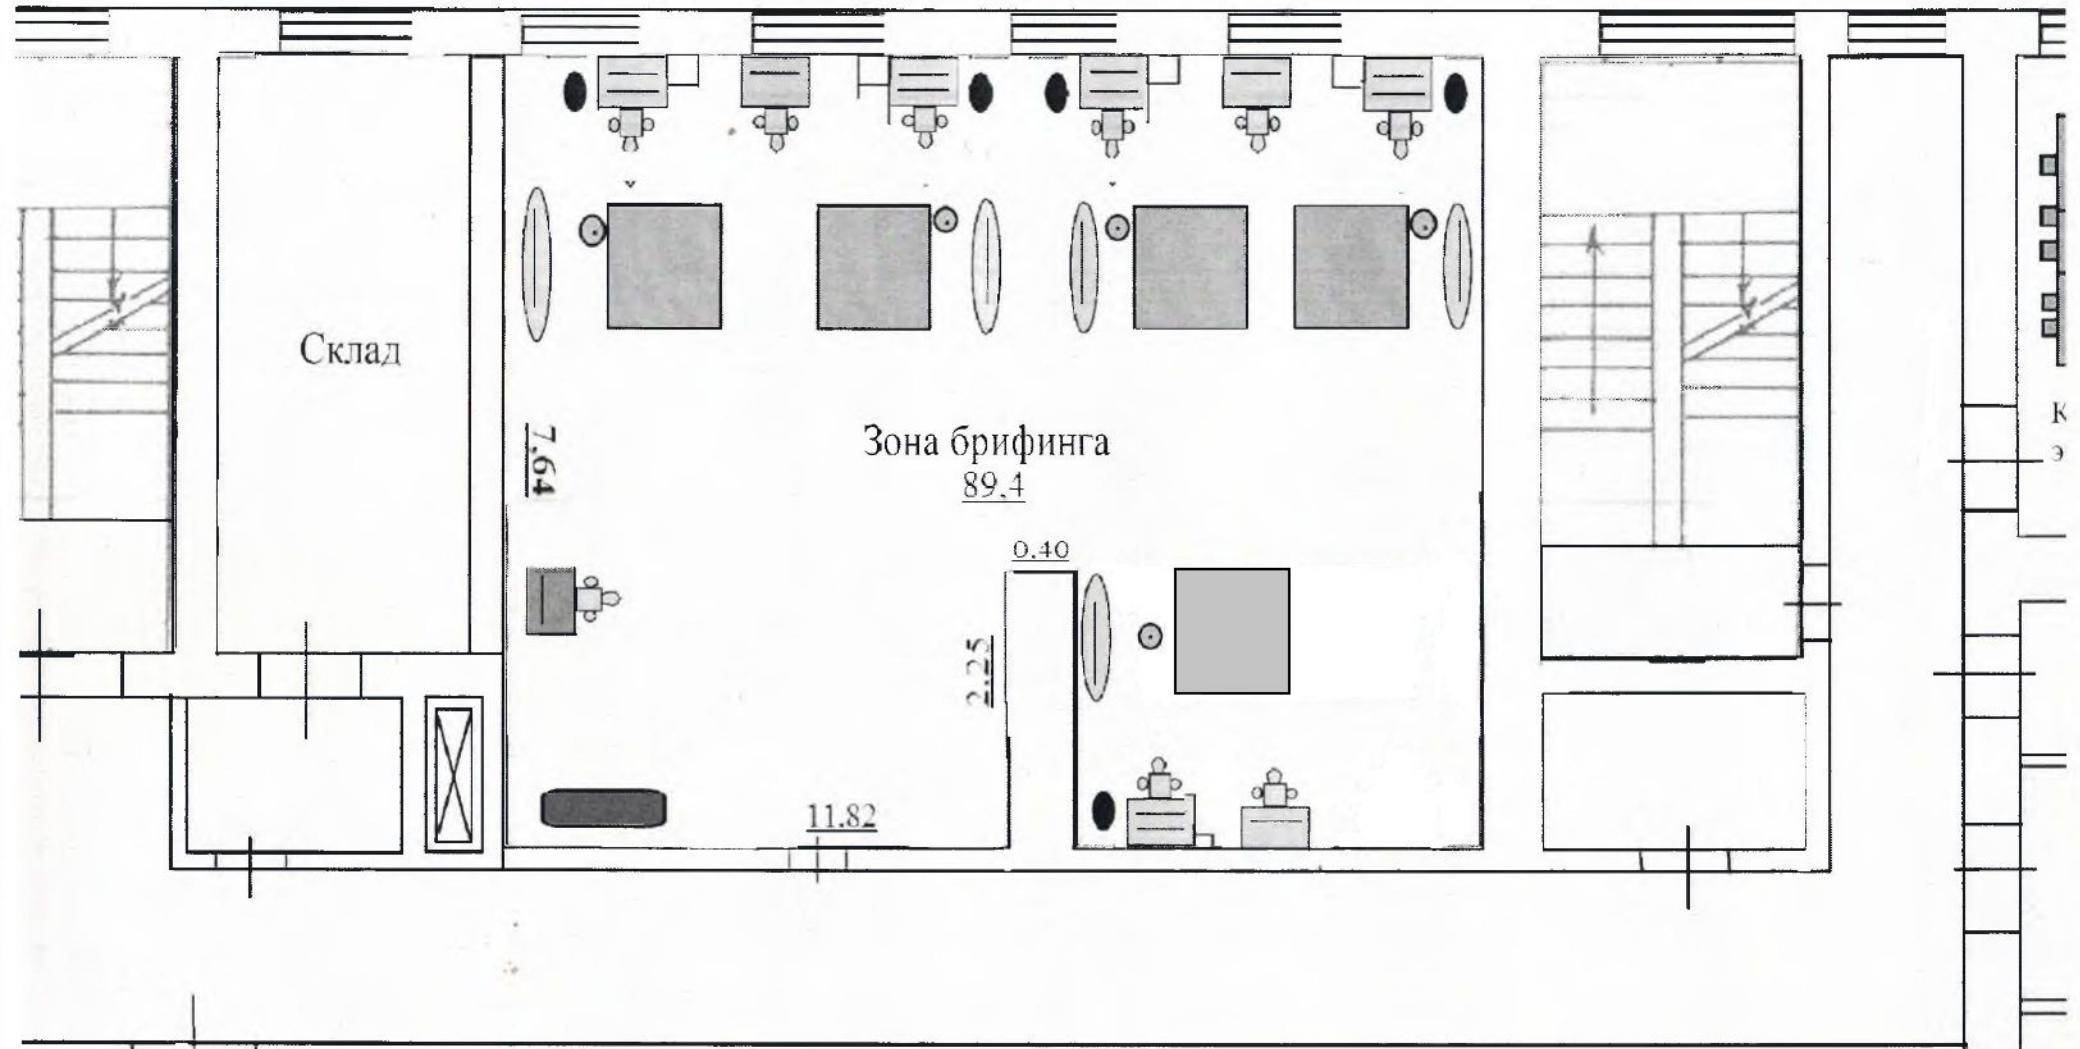

Условные обозначения:

-  Стол для работы за закрытым столом
-  Промышленная швейная машина для обметывания петель
-  Манекен
-  Стол закрытый
-  Гладильная доска
-  Пресс

ПЛАН ЗАСТРОЙКИ ПЛОЩАДКИ

Утверждаю:  Измайлов А.М.

директор КОГПОБУ КТК

23 декабря 2019г

