


КОП ПОБУ «Кировский технологический колледж»
г. Киров, ул Воровского, 86. 2 этаж.
План застройки мастерской №1 компетенция «Технология моды»

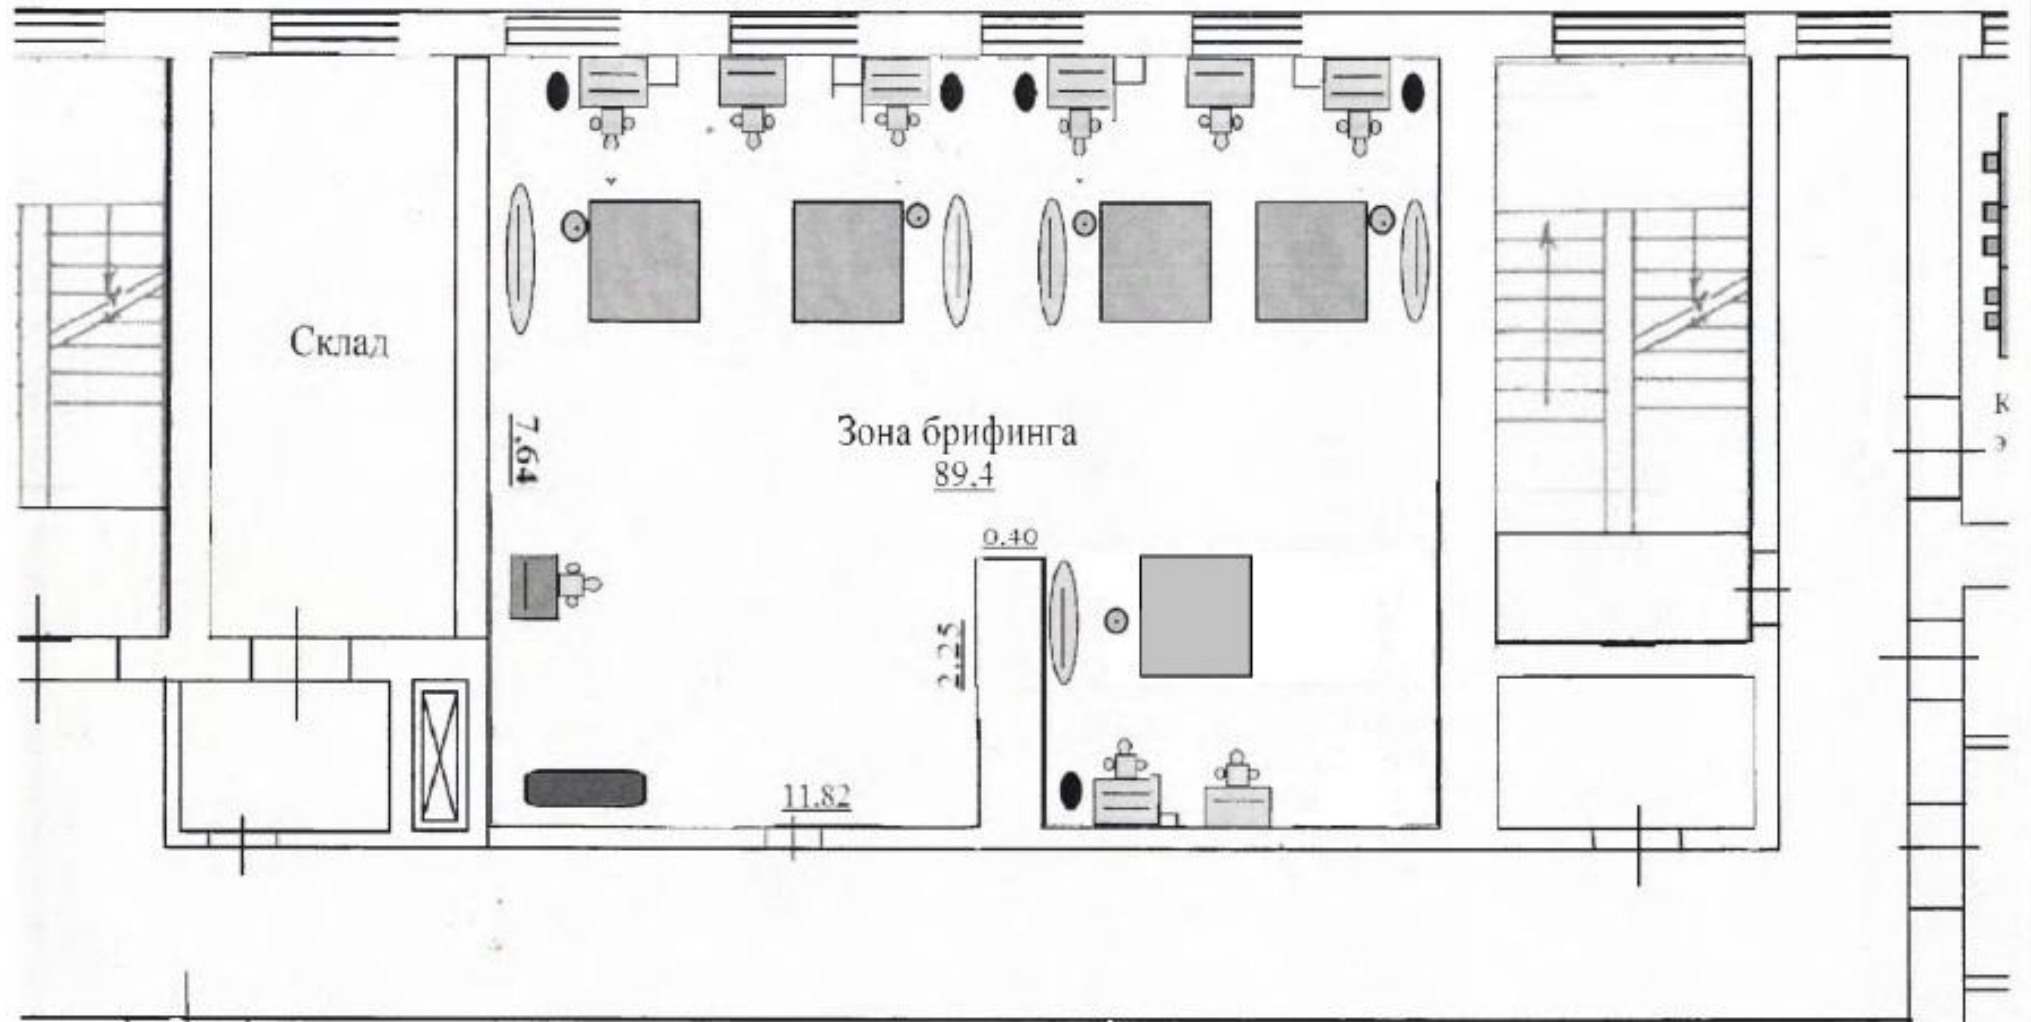

Условные обозначения:

⊙ Стол для работы за
завроным столом

Продолжения
швейная машина для
обметывания петель



Стол закройный



Пресс



Манекен



Гладильная зона

План застройки площадки

Согласованно:

Менеджер компетенции

Першина С.Г.